


# Appartamento 15

Pianta Piano Quinto




VOGUE  
JESOLO

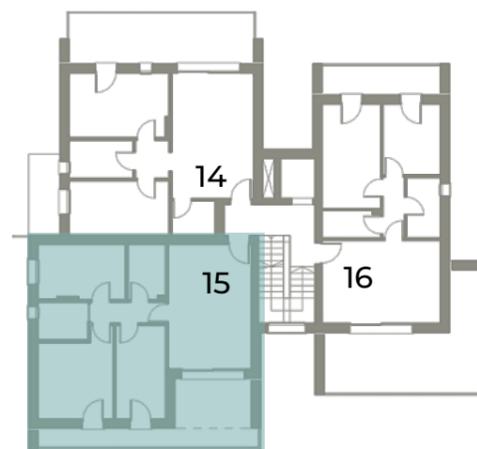

PROSPETTO SUD



|                    |       |    |
|--------------------|-------|----|
| SUPERFICIE TOTALE  | 90,19 | MQ |
| 1 Soggiorno-cucina | 23,71 | MQ |
| 2 Vano tecnico     | 4,65  | MQ |
| 3 Disimpegno       | 3,6   | MQ |
| 4 Camera           | 10,88 | MQ |
| 5 Bagno            | 4,30  | MQ |
| 6 Camera           | 14,05 | MQ |
| 7 Camera           | 10,68 | MQ |
| 8 Terrazza         | 9,52  | MQ |
| 9 Loggia           | 8,80  | MQ |

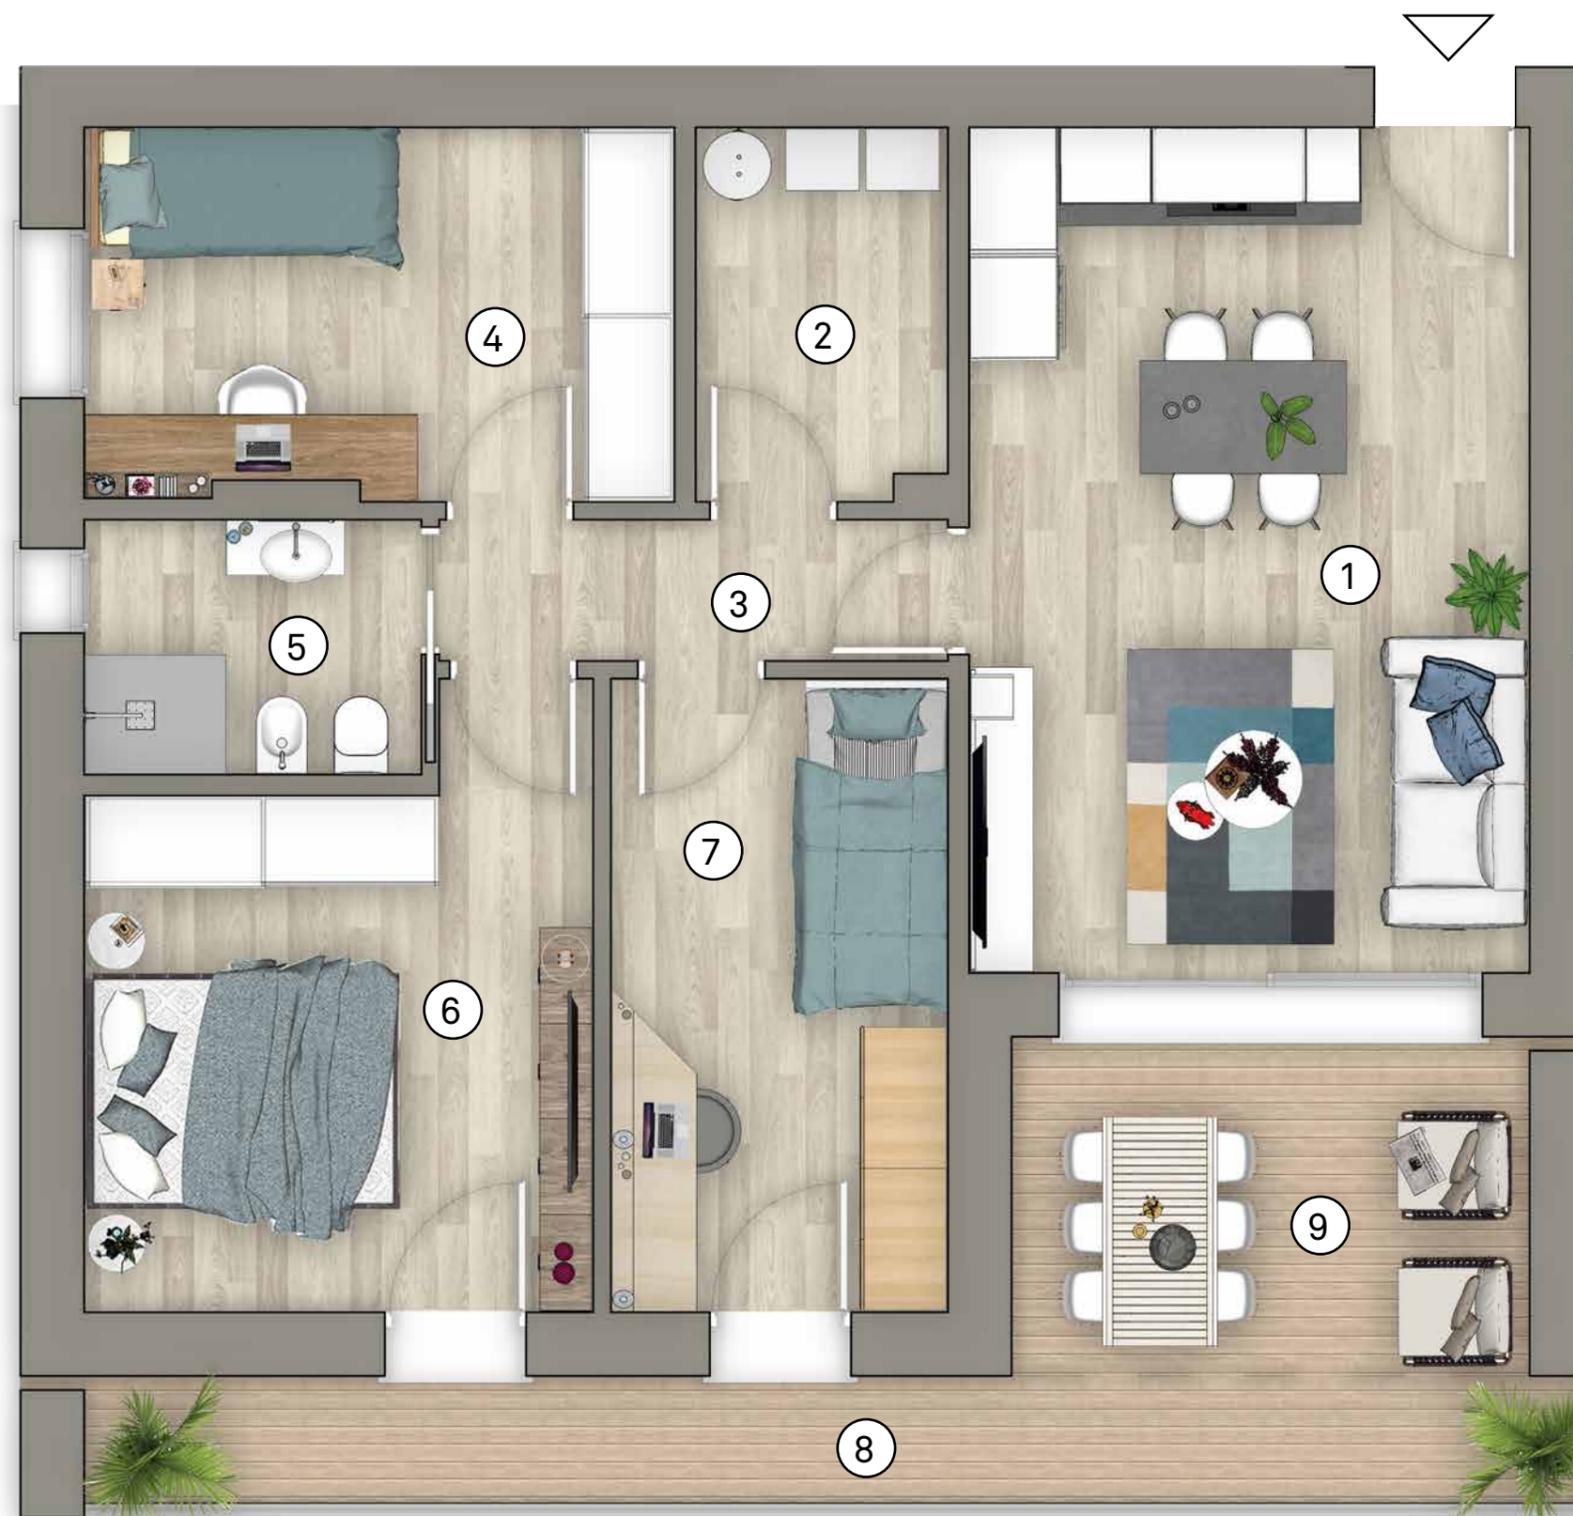

LA DESCRIZIONE DEGLI IMMOBILI FORNITA NELLA PRESENTE BROCHURE NON È IMPEGNATIVA POTENDO GLI IMMOBILI PER ESIGENZE COSTRUTTIVE O DI CARATTERE AMMINISTRATIVO AVER SUBITO ALCUNE MODIFICHE NELLA REALIZZAZIONE O NELL'ACCATASTAMENTO. LE CARATTERISTICHE EFFETTIVE DI OGNI SINGOLA UNITÀ SONO RICONTRABILI E SPECIFICATE NEL CORSO DELLE VISITE E TRATTATIVE E RISULTERANNO VINCOLANTI SOLO PER COME DESCRITTE NELLE PROPOSTE CONTRATTUALI.

SCALA 1:50

