


Appartamento 16

Pianta Piano Quinto

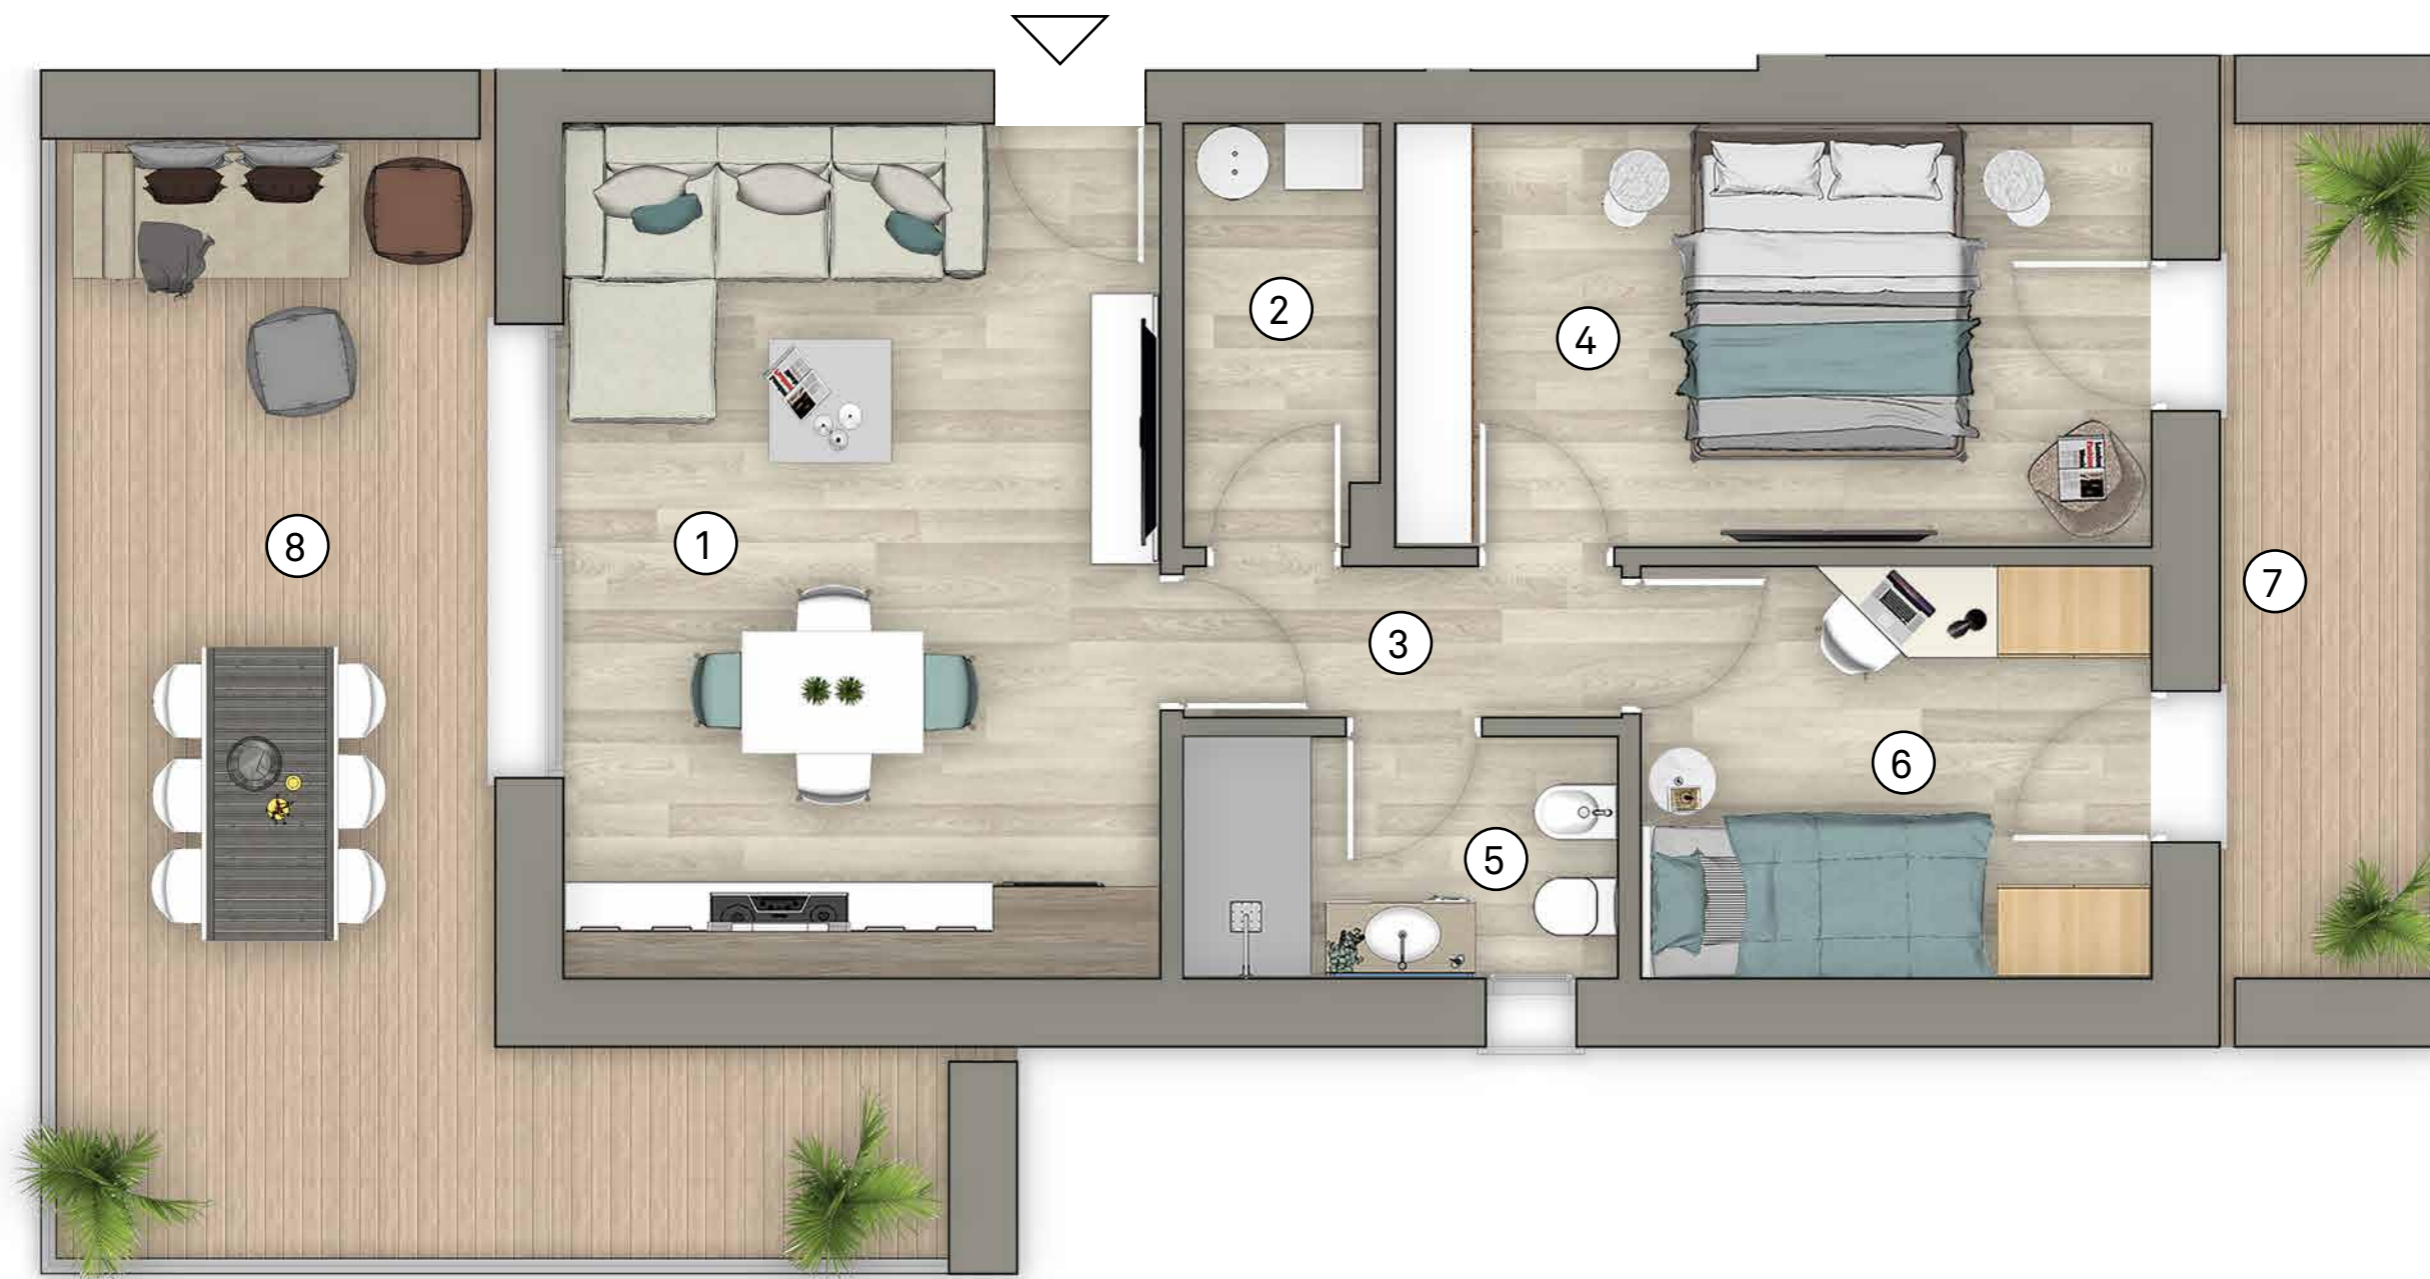

VOGUE
JESOLO





PROSPETTO EST

SCALA 1:50



SUPERFICIE TOTALE 90,15 MQ

1 Soggiorno-cucina	22,32	MQ
2 Vano tecnico	3,56	MQ
3 Disimpegno	2,90	MQ
4 Camera	14,00	MQ
5 Bagno	4,60	MQ
6 Camera	9,20	MQ
7 Terrazza	7,91	MQ
8 Terrazza	25,66	MQ

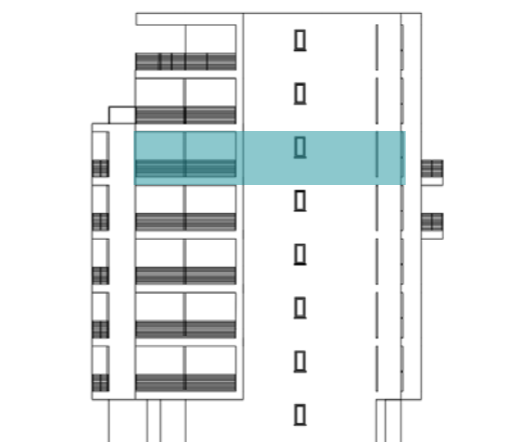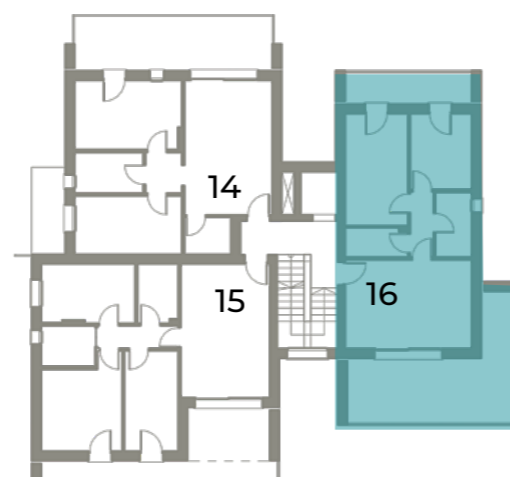

LA DESCRIZIONE DEGLI IMMOBILI FORNITA NELLA PRESENTE BROCHURE NON È IMPEGNATIVA POTENDO GLI IMMOBILI PER ESIGENZE COSTRUTTIVE O DI CARATTERE AMMINISTRATIVO AVER SUBITO ALCUNE MODIFICHE NELLA REALIZZAZIONE O NELL'ACCATASTAMENTO. LE CARATTERISTICHE EFFETTIVE DI OGNI SINGOLA UNITÀ SONO RISPONDEBILI E SPECIFICATE NEL CORSO DELLE VISITE E TRATTATIVE E RISULTERANNO VINCOLANTI SOLO PER COME DESCRITTE NELLE PROPOSTE CONTRATTUALI.