

# Appartamento 19

Pianta Piano Settimo



VOGUE  
JESOLO




PROSPETTO OVEST



SUPERFICIE TOTALE 133,18 MQ

1 Soggiorno-cucina	32,12	MQ
2 Vano tecnico	3,66	MQ
3 Disimpegno	4,08	MQ
4 Camera	9,82	MQ
5 Bagno	3,09	MQ
6 Camera	17,36	MQ
7 Bagno	6,07	MQ
8 Camera	11,72	MQ
9 Terrazza	9,71	MQ
10 Terrazza	35,55	MQ

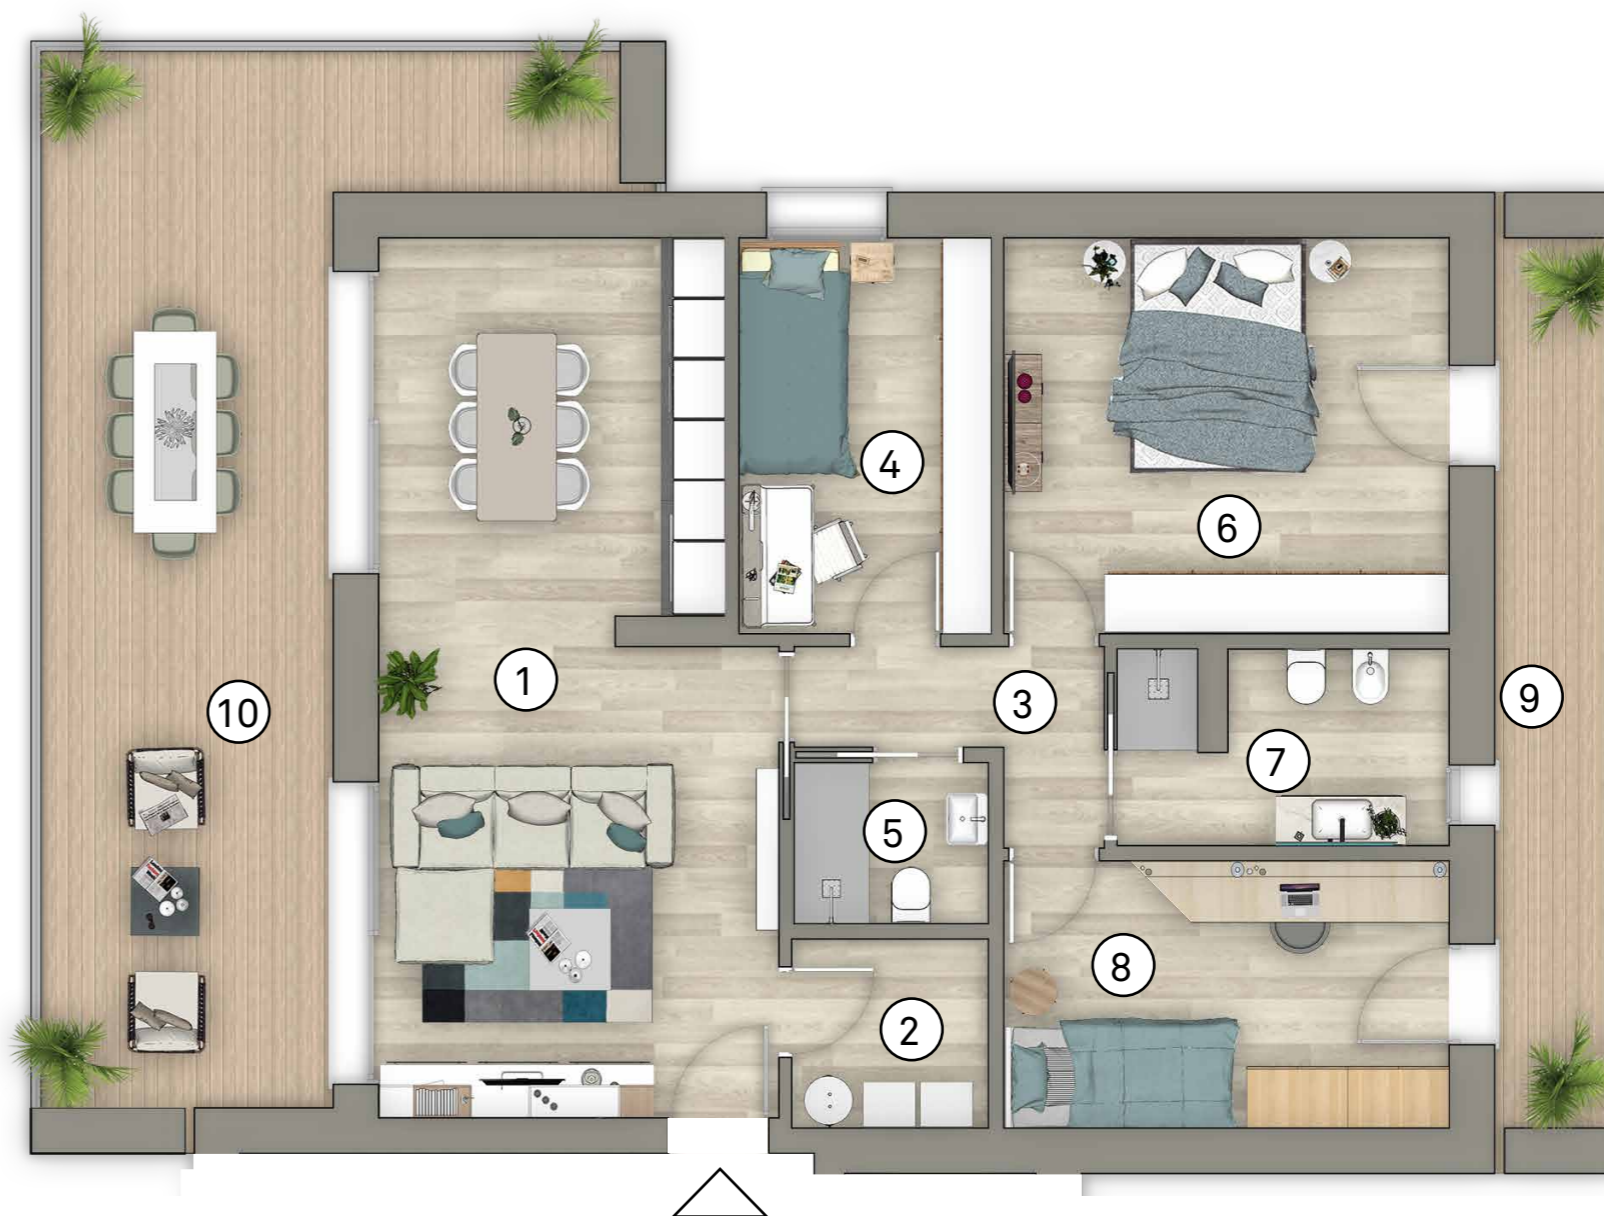

LA DESCRIZIONE DEGLI IMMOBILI FORNITA NELLA PRESENTE BROCHURE NON È IMPEGNATIVA POTENDO GLI IMMOBILI PER ESIGENZE COSTRUTTIVE O DI CARATTERE AMMINISTRATIVO AVER SUBITO ALCUNE MODIFICHE NELLA REALIZZAZIONE O NELL'ACCATASTAMENTO. LE CARATTERISTICHE EFFETTIVE DI OGNI SINGOLA UNITÀ SONO RICONTRABILI E SPECIFICATE NEL CORSO DELLE VISITE E TRATTATIVE E RISULTERANNO VINCOLANTI SOLO PER COME DESCRITTE NELLE PROPOSTE CONTRATTUALI.

SCALA 1:75

