


Appartamento 20

Pianta Piano Settimo

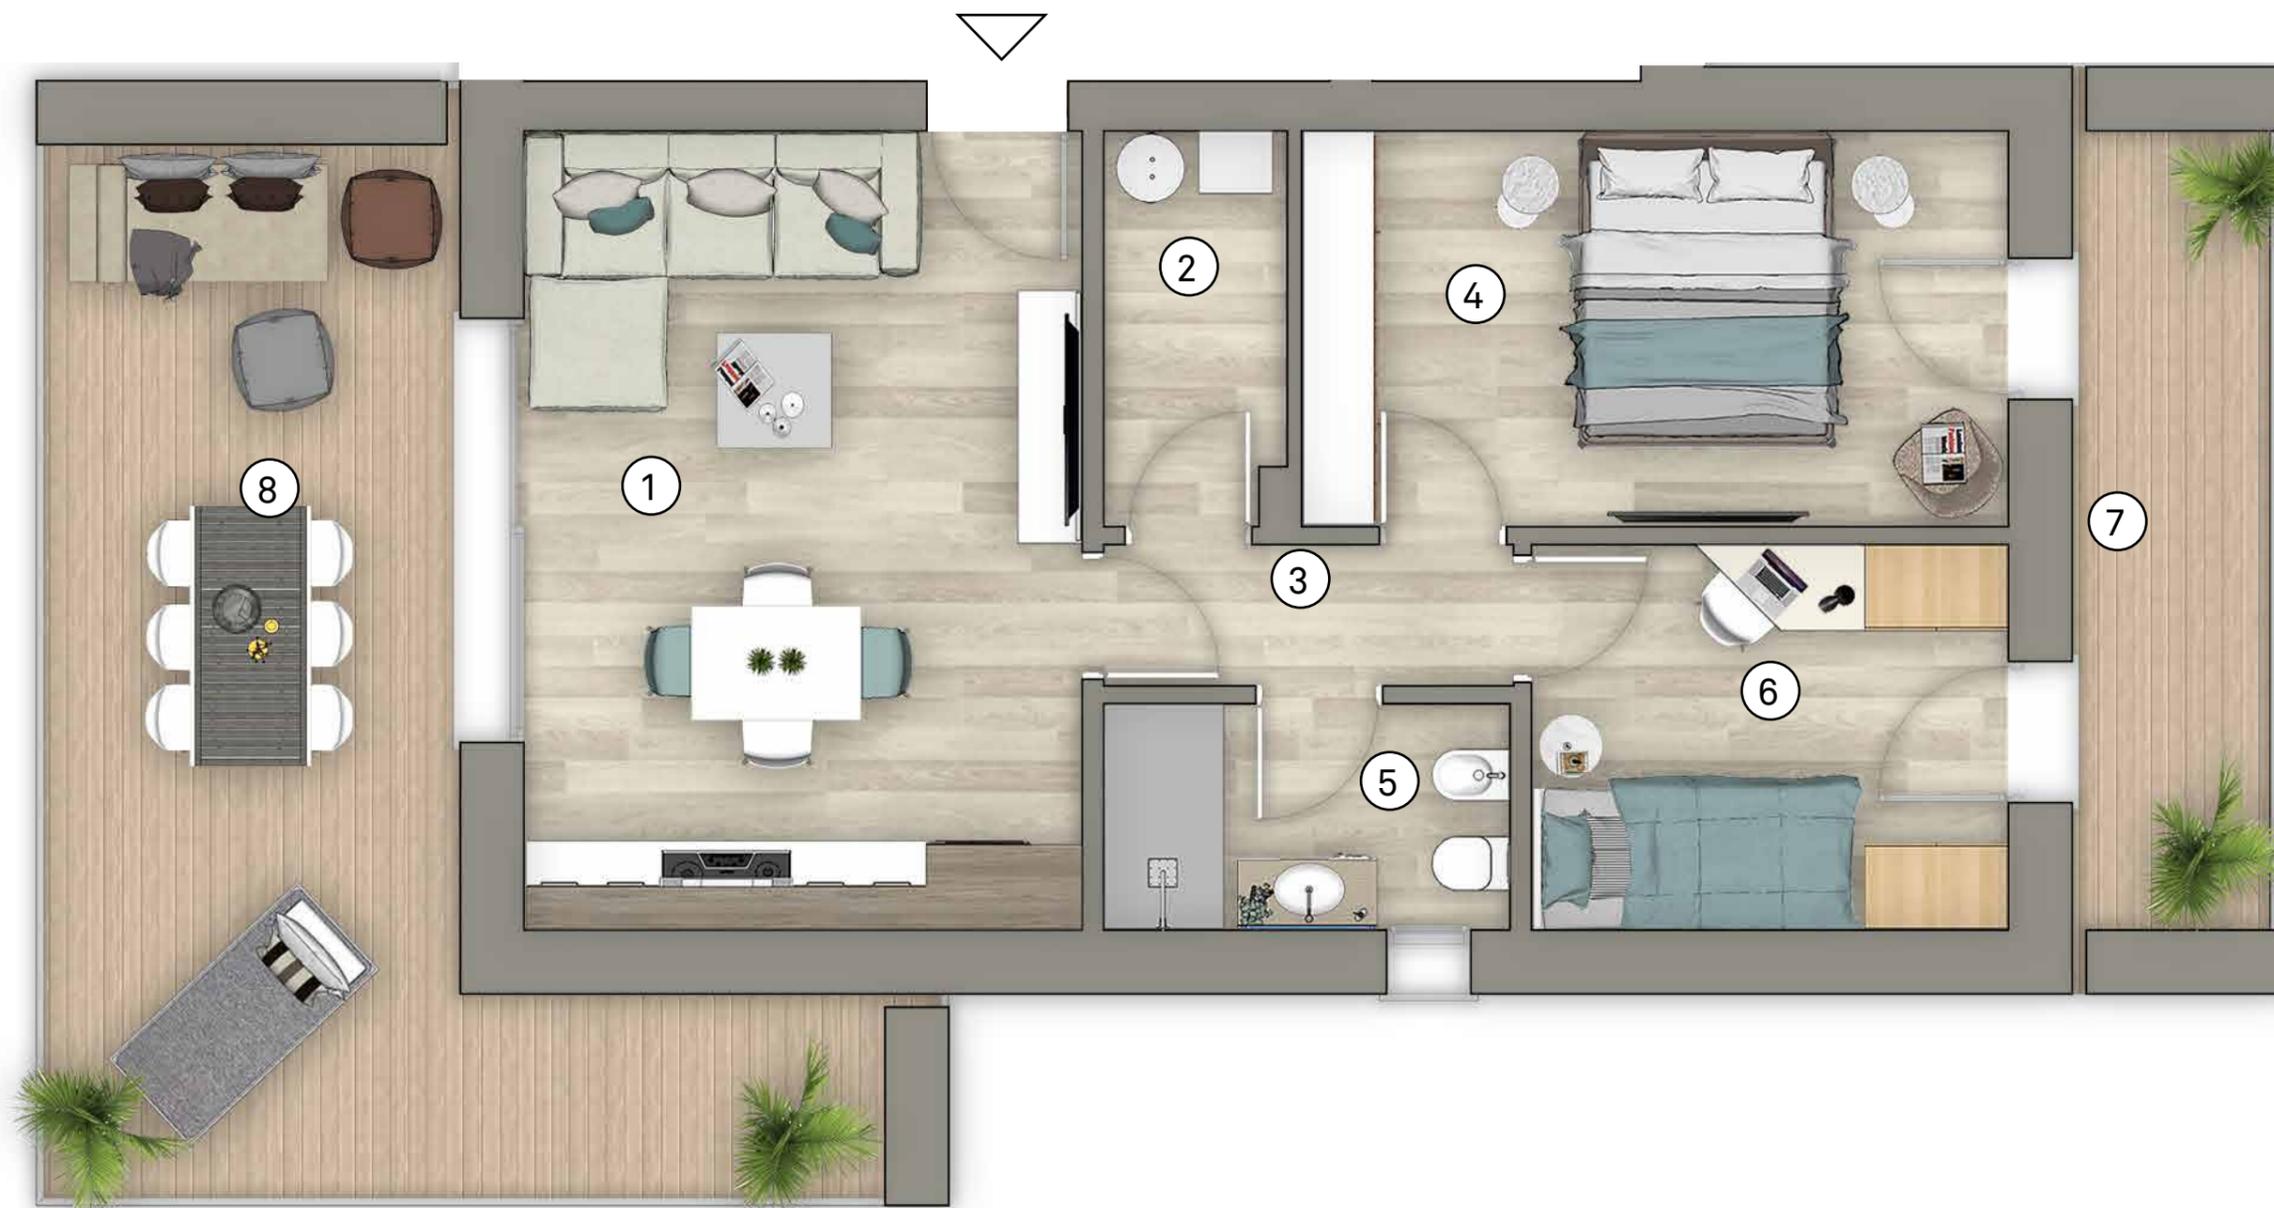



PROSPETTO EST

SCALA 1:50



SUPERFICIE TOTALE 90,15 MQ

- 1 Soggiorno-cucina 22,32 MQ
- 2 Vano tecnico 3,56 MQ
- 3 Disimpegno 2,90 MQ
- 4 Camera 14,00 MQ
- 5 Bagno 4,60 MQ
- 6 Camera 9,20 MQ
- 7 Terrazza 7,91 MQ
- 8 Terrazza 25,66 MQ

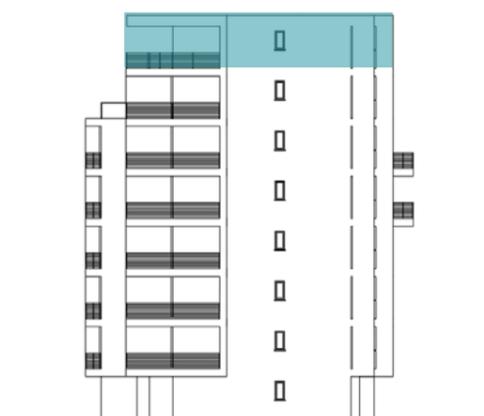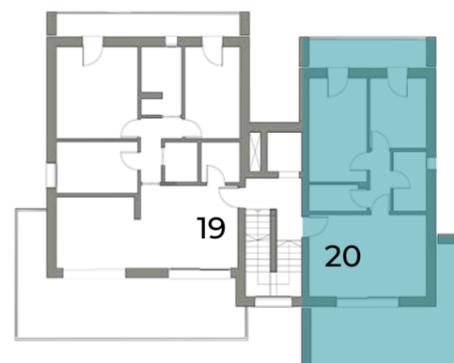

LA DESCRIZIONE DEGLI IMMOBILI FORNITA NELLA PRESENTE BROCHURE NON È IMPEGNATIVA POTENDO GLI IMMOBILI PER ESIGENZE COSTRUTTIVE O DI CARATTERE AMMINISTRATIVO AVER SUBITO ALCUNE MODIFICHE NELLA REALIZZAZIONE O NELL'ACCATASTAMENTO. LE CARATTERISTICHE EFFETTIVE DI OGNI SINGOLA UNITÀ SONO RISONTRABILI E SPECIFICATE NEL CORSO DELLE VISITE E TRATTATIVE E RISULTERANNO VINCOLANTI SOLO PER COME DESCRITTE NELLE PROPOSTE CONTRATTUALI.