


Appartamento 03

Pianta Piano Primo

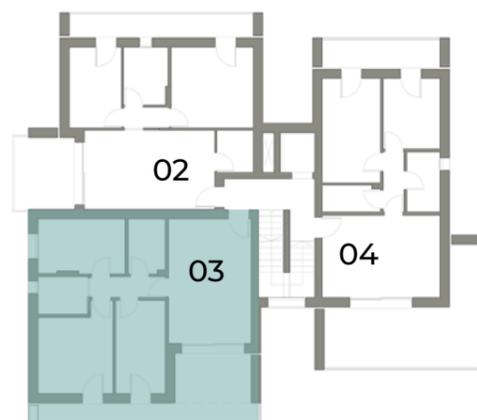


VOGUE
JESOLO



PROSPETTO SUD



SUPERFICIE TOTALE	90,19	MQ
1 Soggiorno-cucina	23,71	MQ
2 Vano tecnico	4,65	MQ
3 Disimpegno	3,6	MQ
4 Camera	10,88	MQ
5 Bagno	4,30	MQ
6 Camera	14,05	MQ
7 Camera	10,68	MQ
8 Terrazza	9,52	MQ
9 Loggia	8,80	MQ

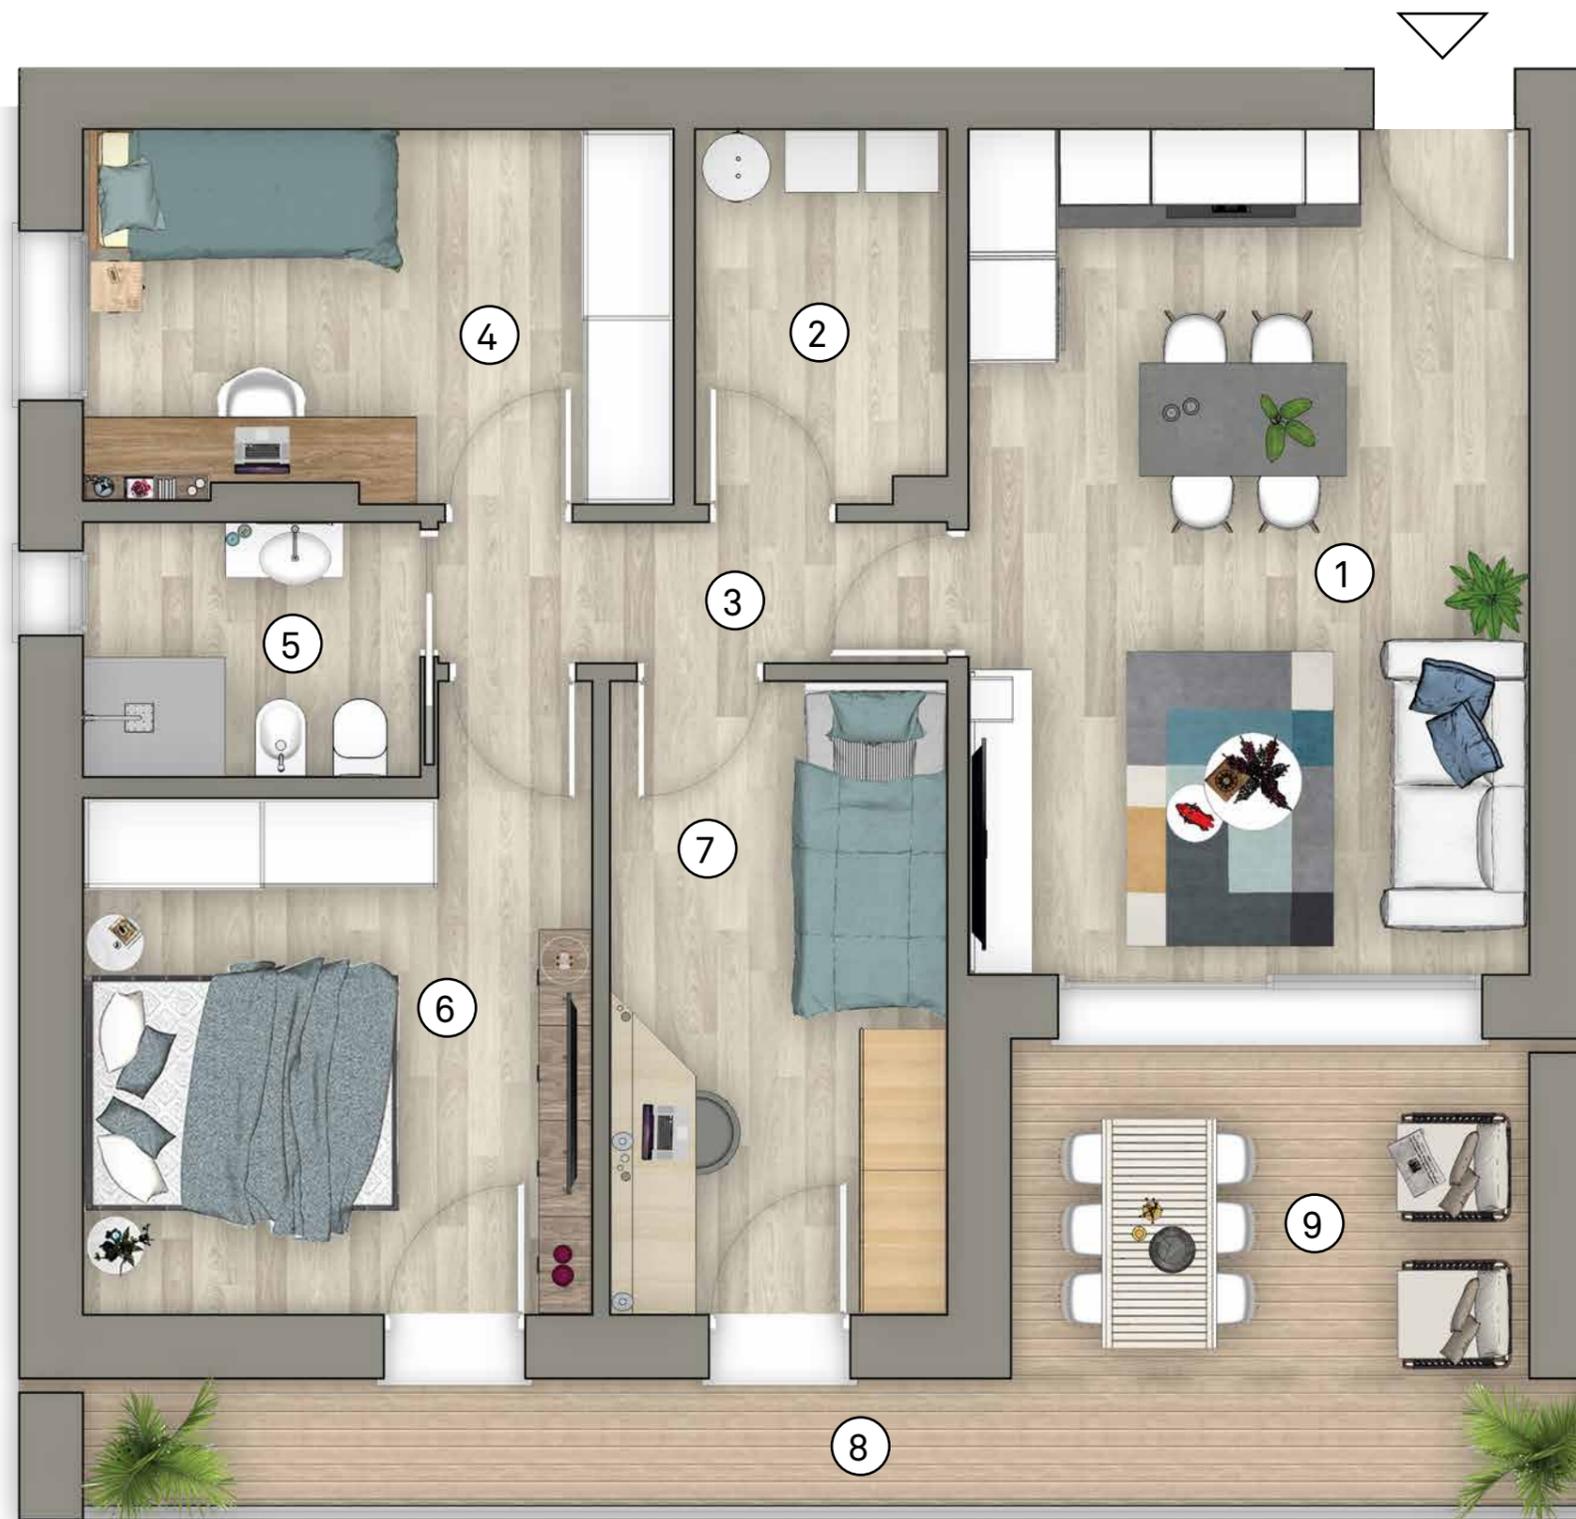

LA DESCRIZIONE DEGLI IMMOBILI FORNITA NELLA PRESENTE BROCHURE NON È IMPEGNATIVA POTENDO GLI IMMOBILI PER ESIGENZE COSTRUTTIVE O DI CARATTERE AMMINISTRATIVO AVER SUBITO ALCUNE MODIFICHE NELLA REALIZZAZIONE O NELL'ACCATASTAMENTO. LE CARATTERISTICHE EFFETTIVE DI OGNI SINGOLA UNITÀ SONO RICONTRABILI E SPECIFICATE NEL CORSO DELLE VISITE E TRATTATIVE E RISULTERANNO VINCOLANTI SOLO PER COME DESCRITTE NELLE PROPOSTE CONTRATTUALI.

SCALA 1:50

